


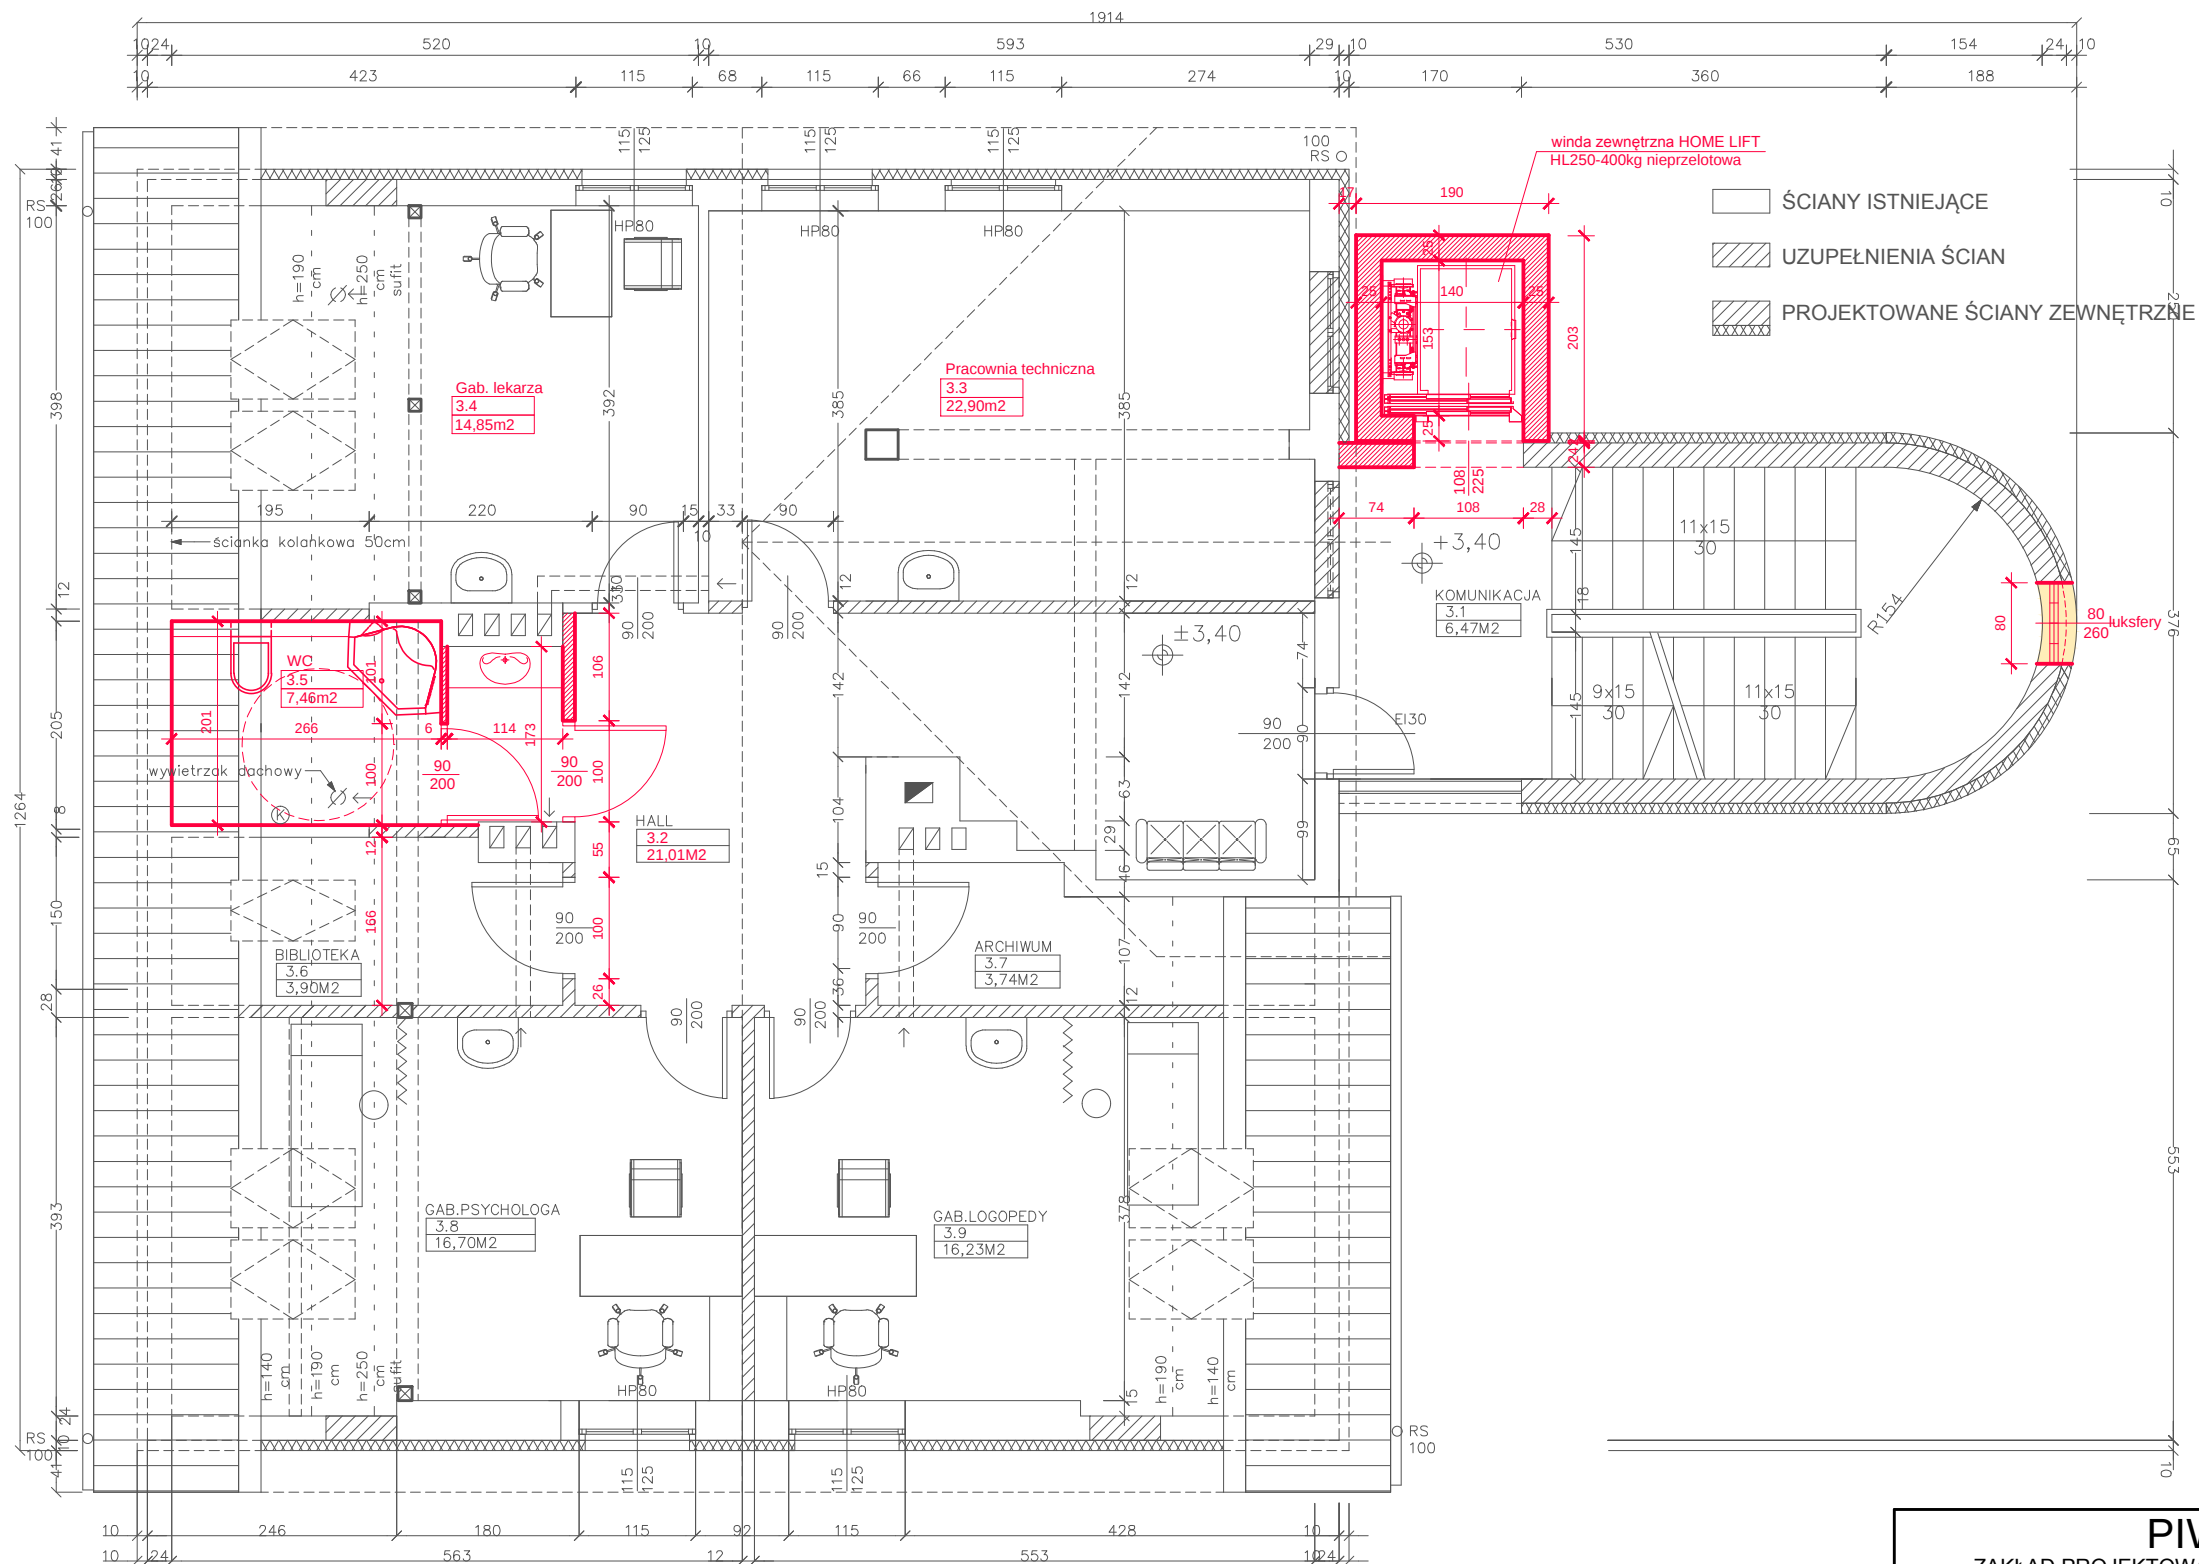

WPROWADZONE ZMIANY NANIESIONO KOLOREM CZERWONYM

Projektowane ściany i przemurowania

Projektowane wyburzenia

PIWIS			
ZAKŁAD PROJEKTOWANIA I WYKONAWSTWA			
tel./fax.: (077)4546533		e-mail: piwis@mik.pl	
TYTUŁ	PROJEKT ZAMIENNY PRZEBUDOWY BUDYNKU OSPD		STADIUM
PROJEKT	BUDYNEK OSPD - KAT. XVII		PROJ.BUDOW.
OBIEKT	ADRES		BRANŻA
OPOLE, UL. JAGIELLONÓW 53 - dz.nr 111/1, km80, NWK	RZUT PIĘTRA		DATA
NAZWA RYSUNKU	ARCHITEKT.		07 - 2018
FUNKCJA	ZESPÓŁ PROJEKTOWY		NR UPR.
PROJEKTOWAŁ	inż. arch. Marek Rostecki		6/89/Op
SPRAWDZIŁ	mgr inż. arch. Tadeusz Strzala		3088/61/Op
KIER. ZAŁ.	inż. Zdzisław Czuczvara		6/89/Op
INWESTOR	STOWARZYSZENIE TRISO		SKALA
Opolskie Stowarzyszenie na Rzecz Rozwoju Dzieci z Trisomią 21	45-068 Opole, ul. 1 Maja 9		NR RYSUNKU
1:50		4	